


Het betreft hier een prinseschema. Hieraan kunnen geen rechten worden ontleend.

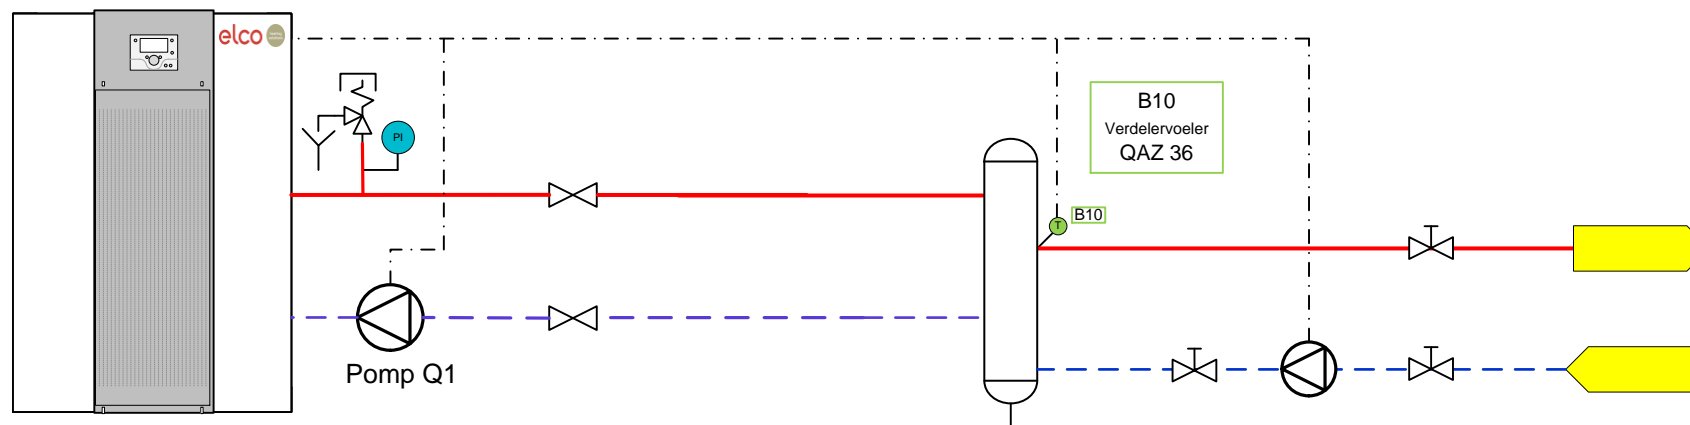

ATAG Verwarming NL bv  
Galileïstraat 27  
7131 PE Lichtenvoorde  
www.atagverwarming.nl

Getekend door: JWA

Gecontroleerd :

Datum: 04-05-2018

Tekening:

Trigon XL met monoverdeler

Schema nr.:

